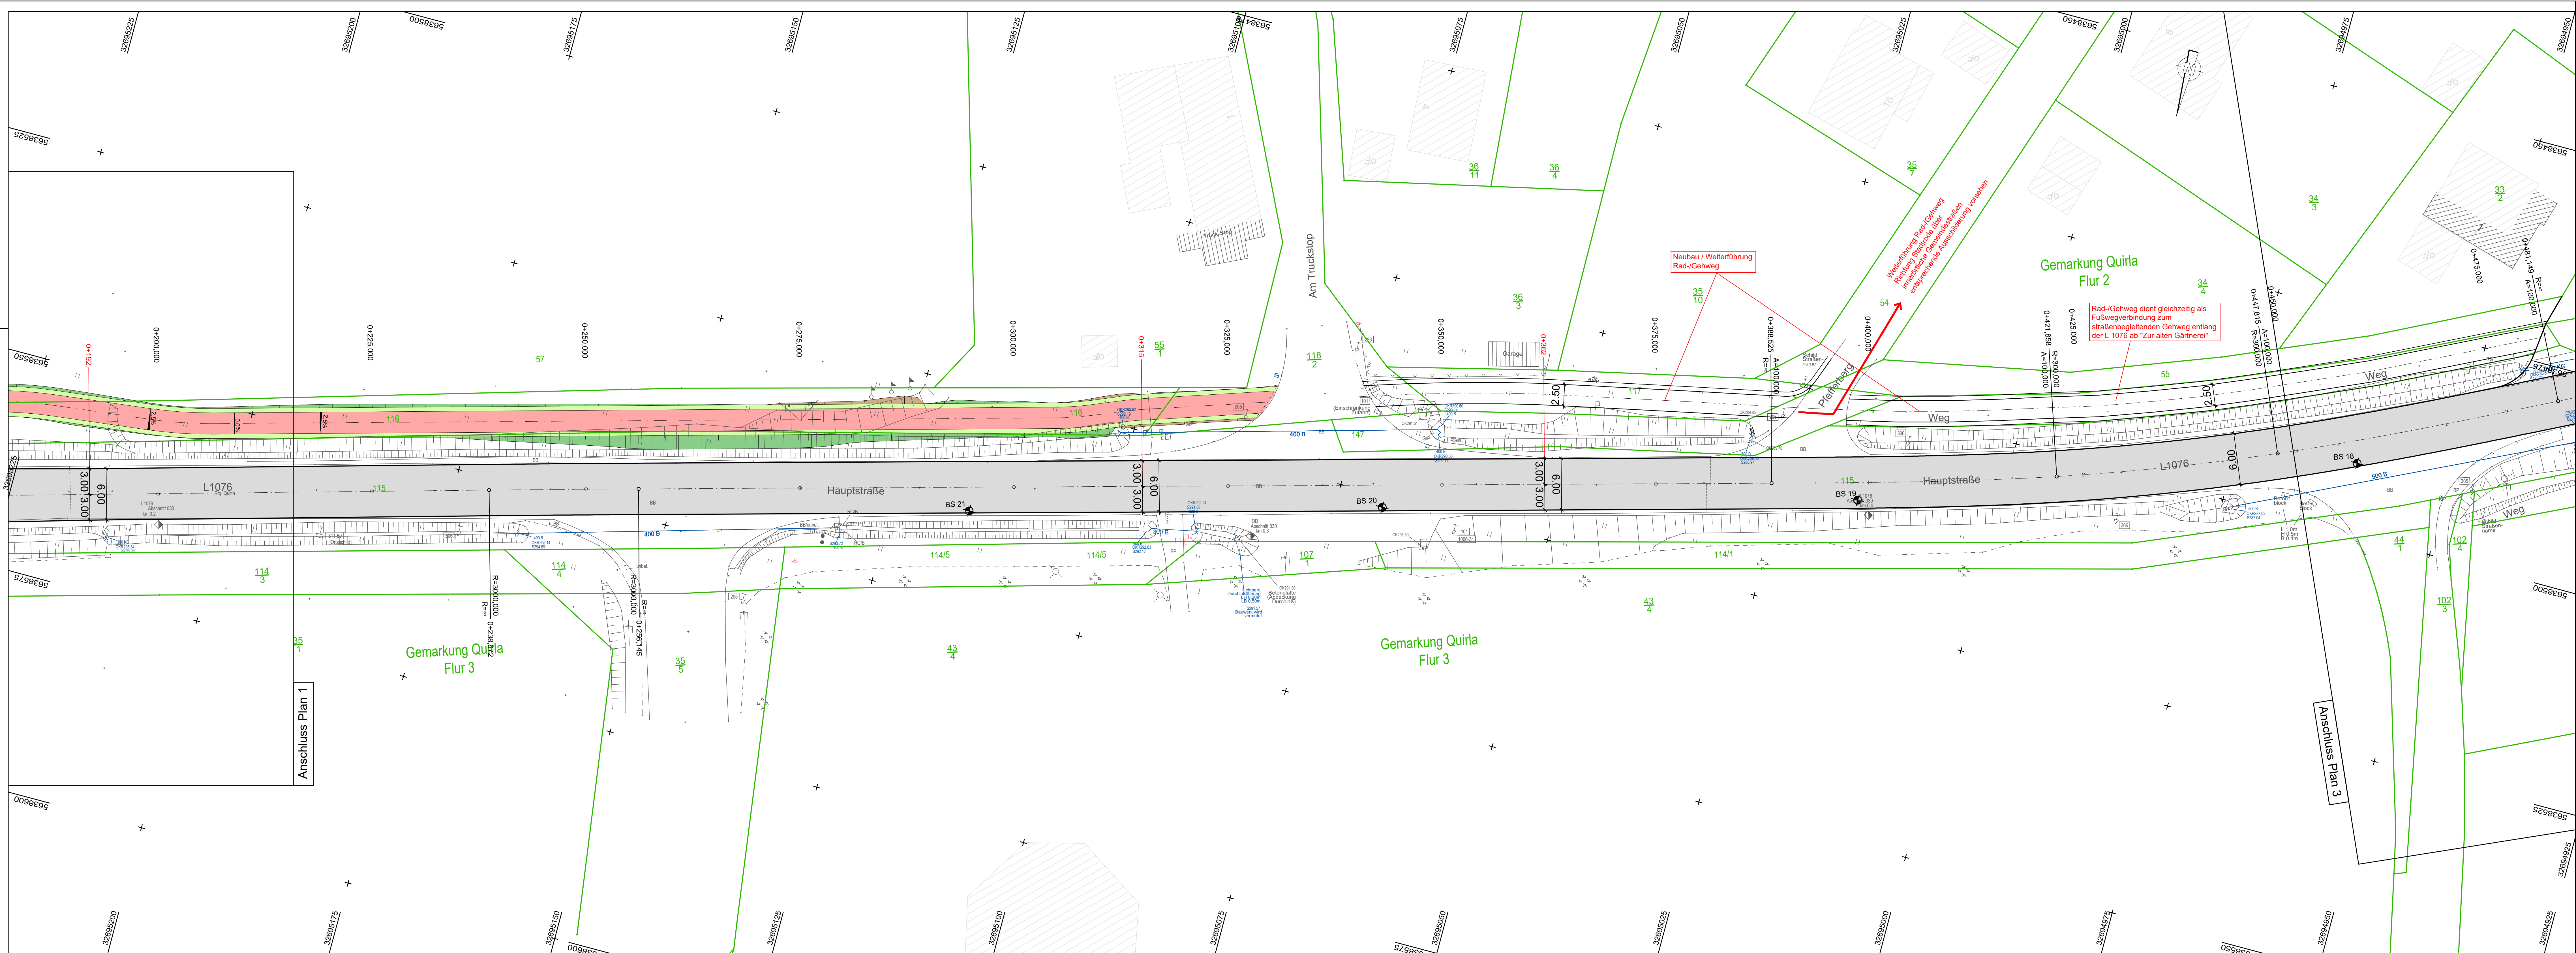


|                                      |            |              |
|--------------------------------------|------------|--------------|
| Einheitsbearbeitung:                 | Datum      | Zeichen      |
| INGENIEURBÜRO <b>ZTU</b> GmbH        | bearbeitet | Februar 2020 |
| VERKEHRSBAU / TIEFBAU / UMWELTSCHUTZ | gezeichnet | Februar 2020 |
| Plattenstraße 5b                     | geprüft    |              |
| 07548 Gera                           |            |              |

|                                            |             |         |
|--------------------------------------------|-------------|---------|
| Straßenbaubehörde:                         | Datum       | Zeichen |
| Thüringer Landesamt<br>für Bau und Verkehr | geprüft     |         |
| Referat 44, Region Ost                     | PRISYS-Nr.: |         |
| Hermann-Drechsler-Straße 1                 |             |         |
| 07548 Gera                                 |             |         |

|     |                  |       |         |
|-----|------------------|-------|---------|
| Nr. | Art der Änderung | Datum | Zeichen |
|     |                  |       |         |

## ENTWURFSPLANUNG

|                                                               |                        |
|---------------------------------------------------------------|------------------------|
| Straßenbauverwaltung:                                         | Unterlage / Blatt-Nr.: |
| Thüringer Landesamt für Bau und Verkehr                       | Lageplan 2             |
| Straße / Abschn.-Nr. / Station: L 1076 / 5136 040 / xxx - xxx | Maßstab: 1:500         |
| PROJIS-Nr.:                                                   |                        |

|                                     |
|-------------------------------------|
| Erneuerung L 1076, 00 Quirla        |
| Aufgestellt, geprüft und genehmigt: |
| TLBV, Region Ost                    |
| Gera                                |