


ZEICHENERKLÄRUNG

Planung	Kataster
Fahrbahn	Gemarkungsgrenze
Deckenerneuerung	Flurgrenze
Bankett	Flurstücksgrenze
Straßenanschlüsse Kostenträger TLBV	Flurstücknummer
Gehweg, Asphalt	Straßenanschlüsse Kostenträger Stadt Stadtroda
Gehweg, Betonsteinpflaster	Grundstückszufahrt, Betonsteinpflaster (mit Farbzusatz), Kostenträger TLBV / Stadt Stadtroda
Befestigter Randstreifen, Granitkleinpflaster	Mulde/ Graben
Grundstückszufahrt, Betonsteinpflaster (mit Farbzusatz), Kostenträger Stadt Stadtroda	sandgeschlämte Schotterdecke
Parkstreifen, Betonsteinpflaster	Rollkies
Böschung	Schutzplanke
Grünfläche/Geländeanpassung	
Anpassung, Bankett	
Anpassung an Bestand, mit vorh. Material	
Naturbordstein, Form A5	
Naturbordstein, Form A5 (Kostenträger TLBV)	
Naturbordstein, Form B6	
Tiefbord	
Einzeiler	
ohne Bordeinfassung	
Bohrsondierung	
Baumfällung	
(3.16) 3.00	
-2.92 %	
vorhandene / geplante Maße/Breitenangaben	
vorhandene / geplante Querneigung	
Gradientenhochpunkt / -tiefpunkt	
Neigungsbrechpunkt mit techn. Angaben	
Bestand	
	Bach

Vermessung

Geländepunkt	Ampele	Gebäudeumringung
Schicht, Deckelrand	Hinweis-/Orts-/Straßenschild	Überdeckung
Schicht, Deckel	Wegweiser, Straßenschild	Fundament
Gully frei am Bord	Wegweiser, Straßenschild	Umrang befestigte Fläche
Roggenfällort	Wegweiser, Straßenschild	Zaun, Holz
Durchmaß	Wegweiser, Straßenschild	Zaun, Metall
Wasser, Schieber	Wegweiser, Straßenschild	Sitzstauer
Wasser, Ventilschraube	Wegweiser, Straßenschild	Freistehende Mauer
Überflurhohlpfosten	Wegweiser, Straßenschild	Gebäude
Unterflurhohlpfosten	Wegweiser, Straßenschild	abgesenkter Bord
Merkscheiben Wasser	Wegweiser, Straßenschild	an Kanten/Bordstein
Merkscheiben, allgemein	Wegweiser, Straßenschild	unbefestigter Weg
Latene	Wegweiser, Straßenschild	Trennung Deckenschicht
Betonmast / mit Lampe	Wegweiser, Straßenschild	Nutzungsgrenze
Gittermast / mit Lampe	Wegweiser, Straßenschild	Hecke
Kabelverteiler	Wegweiser, Straßenschild	Laubbäume
km-Zeichen	Wegweiser, Straßenschild	Blütenbaum
weitere Textkürzel	Wegweiser, Straßenschild	Stadelbaum
OK - Höhe Oberkante Mauer, Fundament o.ä.	Wegweiser, Straßenschild	Stadelbaum
LH - Lichte Höhe (bei Durchlässen, Rindimension nicht festsetzbar)	Wegweiser, Straßenschild	Stadelbaum
LH - Lichte Breite (bei Durchlässen, Rindimension nicht festsetzbar)	Wegweiser, Straßenschild	Stadelbaum
H - relative Höhe (u.a. bei Mauern, Platten)	Wegweiser, Straßenschild	Stadelbaum
	Wegweiser, Straßenschild	Stadelbaum

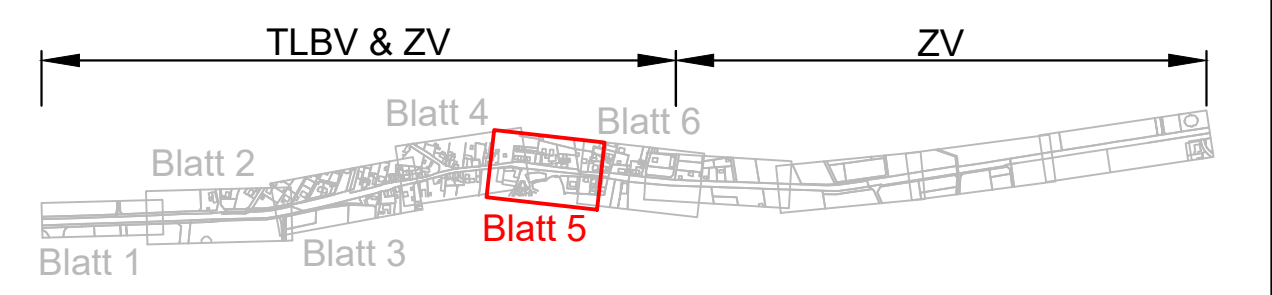

Entwurfsbearbeitung:	Datum	Zeichen
bearbeitet	Januar 2023	Opelt
gezeichnet	Januar 2023	Brandt
geprüft	gez. Schmidt	

Straßenbaubehörde:

Thüringer Landesamt
für Bau und Verkehr
Referat 44, Region Ost
Hermann-Drechsler-Straße 1
07548 Gera

Stadt Stadtroda
Straße des Friedens 17
07646 Stadtroda

Nr.	Art der Änderung	Datum	Zeichen

VERGABEUNTERLAGEN

Straßenbauverwaltung: Thüringer Landesamt für Bau und Verkehr Straße / Abschn.-Nr. / Station: L 1076 / 5136 030 / 0,025 - 0,813 E L 1076 / 5136 040 / 0,000 A - 0,476	Unterlage: 1,1 Lageplan 5 Bau-km 0+950 - 1+120
PROJIS-Nr.:	Maßstab: 1:250

OD Quirla, 1. Bauabschnitt

Grundhafte Erneuerung der L 1076,

Neubau SW-, RW-Kanäle, TW-Leitungen und Überleitung nach Stadtroda

Los 1: Bauleistungen

Bauzel 1: Erneuerung L 1076	Bauzel 3: Seitenräume
Bauzel 4: Anschließung Zufahrten	Bauzel 5: Bushaltestellen