


ZEICHENERKLÄRUNG

Planung	Kataster	Bestand
Fahrbahn	Gemarkungsgrenze	Durchlass
Deckenerneuerung	Flurgrenze	Kasternrinn DN 150
Bankett	Flurstücksgrenze	Straßenablauf (50x30) mit Nummer
Straßenanschlüsse Kostenträger TLBV	Flurstücksnummer	
Gehweg, Asphalt	Straßenanschlüsse Kostenträger Stadtstroda	
Gehweg, Betonsteinpflaster	Grundstückszufahrt, Betonsteinpflaster (mit Farbzusatz), Kostenträger TLBV / Stadtstroda	
Befestigter Randstreifen, Granitkleinpflaster	Mulde/ Graben	
Grundstückszufahrt, Betonsteinpflaster (mit Farbzusatz), Kostenträger Stadtstroda	sandgeschlämte Schutzdecke	
Parkstellflächen, Betonsteinpflaster	Rollrasen	
Böschung	Schutzplanke	
Grünfläche/Geländeangleichung		
Anpassung, Bankett		
Anpassung an Bestand, mit vorh. Material		
Naturbordstein, Form A5		
Naturbordstein, Form A5 (Kostenträger TLBV)		
Naturbordstein, Form B6		
Tiefbord		
Einzeiler		
ohne Bordereinfassung		
Bohrsondierung		
Baumfällung		
vorhandene / geplante Maße/Breitenangaben		
vorhandene / geplante Querneigung		
Gradientenhochpunkt / -tieftpunkt		
Neigungsbrechpunkt mit techn. Angaben		

Vermessung

Geländepunkt	Anspelt	Gebäudeumring
Schacht, Deckel rund	Hinweis-Orte-/Straßenschild	Überdachung
Schacht, Deckel ovale	Wegweiser, Straßenschild	Fundament
Gully, frei / am Bord		Umring befestigte Fläche
Regenrinne	Verbotsschild	Zaun, Holz
Durchlauf	Verbotsschild mit hohler Hand	Zaun, Metall
Wasser, Vorflutgraben	Verkehrsschild	Freistehende Mauer
Oberflutgraben	Papierkorb	Geländer
Unterflutgraben	Bank	Straßen-/Wegbegrenzung
Markzeichen Wasser	Problemlinien	abgegrenzte Zone
Markzeichen, allgemein	Blumenkübel	Wegweiser
Latrine	Pfosten, Stützpfiler	Teuerung Deckschicht
Betonmast / mit Lampe	Brunnen	Nutzungsgrenze
Gittermast / mit Lampe	Fahnenmast	Hohe
Holzmast / A-Mast	Grenzpunkt, gemessen	Laubbäum
Kabelverleider		Laubbäum
Im-Zaun		Laubbäum
weitere Texturzeile		Laubbäum
OK - Hohe Oberkante Mauer, Fundament u.a.		Laubbäum
LH - Ichte Höhe bei Durchlässen, Rohrdimension nicht festbar!		Laubbäum
H - relative Höhe (u.a. bei Mauern, Pfeilern)		Laubbäum

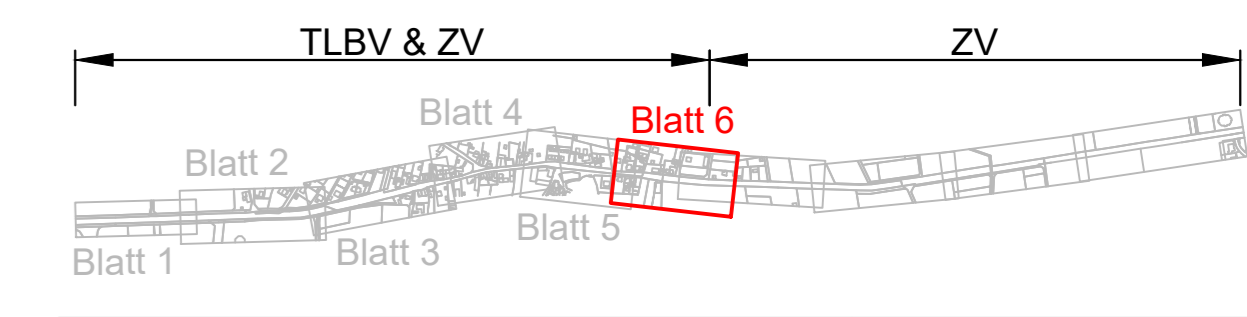

Entwurfsbearbeitung		Datum	Zeichen
bearbeitet	Januar 2023	Opelt	
gezeichnet	Januar 2023	Brenitt	
geprüft		gez. Schmidt	

Straßenbaubehörde:

Thüringer Landesamt
für Bau und Verkehr
Referat 44, Region Ost
Hermann-Drechsler-Straße 1
07548 Gera

Stadt Stadtroda
Straße des Friedens 17
07646 Stadtroda

Nr.	Art der Änderung	Datum	Zeichen

VERGABEUNTERLAGEN

Straßenbauverwaltung:	Unterlage: 1,2
Thüringer Landesamt für Bau und Verkehr	Lageplan 6
Straße / Abschn.-Nr. / Station: L 1076 / 5136 030 / 0,025 - 0,813 E	Bau-km 1+120 - 1+312,657
L 1076 / 5136 040 / 0,000 A - 0,478	
PROJIS-Nr.:	Maßstab: 1:250

OD Quirla, 1. Bauabschnitt
Grundhafte Erneuerung der L 1076,
 Neubau SW-, RW-Kanäle, TW-Leitungen und Überleitung nach Stadtroda
 Los 1: Bauabschnungen

BauTeil 1: Erneuerung L 1076	BauTeil 3: Sellenröhre
BauTeil 4: Angleichung Zufahrten	BauTeil 5: Bushaltestellen