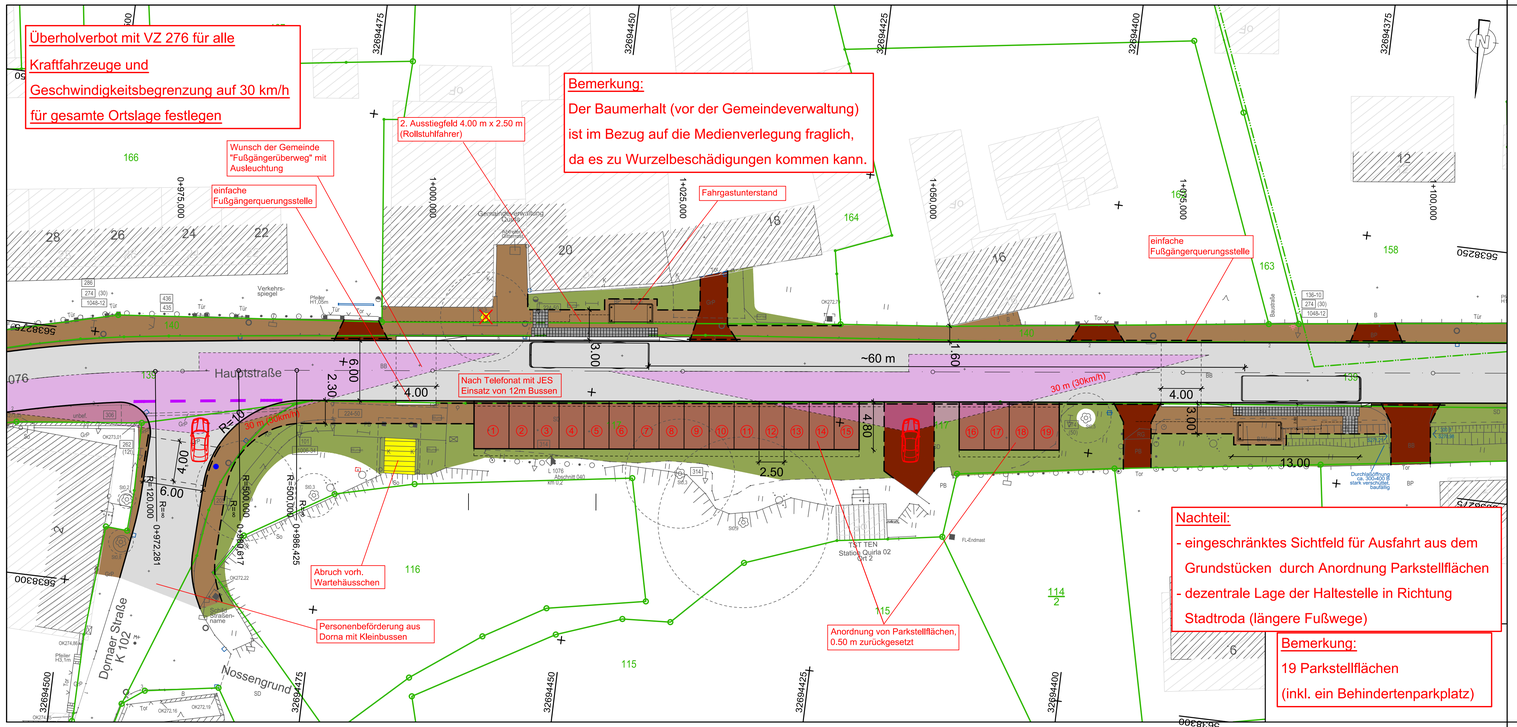

ZEICHENERKLÄRUNG

Planung

- Fahrbahn
- Deckenerneuerung
- Bankett
- Radweg
- Gehweg
- Grundstückszufahrt
- Parkstellflächen
- Grünfläche/Geländeangleichung
- sandgeschlämmte Schotterdecke
- (3.00) 3.00 vorhandene / geplante Maße/Breitenangaben
- Durchlass
- Anpassung, Bankett
- Anpassung an Bestand, mit vorh. Material
- Hochbord
- Rundbord
- Tiefbord
- ohne Bordeinfassung
- Sichtfelddarstellung (Anfahrsicht)
- Baumfällung

Kataster

- Gemarkungsgrenze
- Flurstücksgrenze
- 223 Flurstücksnummer

Vermessung

- Geländepunkt
- Schacht, Deckel rund
- Schacht, Deckel eckig
- Gully frei / am Bord
- Regenfallrohr
- Durchlaß mit Höhe Oberkante Rohr u. Sohle sowie ermittelte Dimension und Material
- Wasser, Schieber
- Wasser, Verrillanbohrschelle
- Oberflurhydrant
- Unterflurhydrant
- Merkzeichen Wasser
- Merkzeichen, allgemein
- Laterne
- Betonmast / mit Lampe
- Gittermast / mit Lampe
- Holzmast / A-Mast
- Kabelverteiler
- km-Zeichen
- weitere Textkürzel
  - OK - Höhe Oberkante Mauer, Fundament u.ä.
  - LH - lichte Höhe (bei Durchlässen, Rohrdimension nicht feststellbar)
  - LH - lichte Breite (bei Durchlässen, Rohrdimension nicht feststellbar)
  - H - relative Höhe (u.a. bei Mauern, Pfeilern)
- Ampel
- Hinweis-/Orts-/Straßenschild
- Wegweiser, Straßenschild
- Werbetafel
- Begrenzer
- Verkehrszeichen mit Nummer gemäß StVO
- Papierkorb
- Bank
- Postkasten
- Blumenkübel
- Pfosten, Stützpfeiler
- Brunnen
- Fahnenmast
- Grenzpunkt, gemessen
- Textkürzel Deckschichten
  - BB - bituminöser Belag
  - B - Beton
  - BP - Betonpflaster
  - PB - Betonplatten
  - GrP - Granitpflaster
  - RG - Rasengitterplatten
  - Nat - Natursteln
  - KP - Klinkerpflaster
  - K - Kies
  - SD - Schotterdecke, Splitt
- Gebäudeumring
- Überdachung
- Fundament
- Umring befestigte Fläche
- Zaun, Holz
- Zaun, Metall
- Stützmauer
- Freistehende Mauer
- Geländer
- Straßen-, Wegbegrenzung
- abgesenkter Bord mit Angabe der Borshöhe [cm]
- unbefestigter Weg
- Trennung Deckschicht
- Nutzungsartengrenze
- Hecke
- Laubbaum mit Angabe Stamm⌀ und Kronen⌀ mittelbarkeit
- Nadelbaum mit Angabe Stamm⌀ und Kronen⌀ mittelbarkeit
- Wiese, Grünfläche
- Garten, Beet
- Einzelgebüsch
- Gebüschfläche
- Laubwald

Katasterhinweis:
Hinterlegt ist die ALK, übergeben durch den ZWA Holzland am 27.04.2017.

Hinweis:
Es wird ausdrücklich darauf hingewiesen, dass dieser Datensatz in ETRS89/UTM vorliegt.
Bei der Planung mit UTM-Koordinaten sind die Reduktionen (Streckenfaktor, Abstand zum Mittelmeridian und Höhe) zu berücksichtigen.

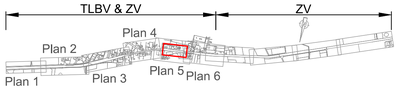

Entwurfsbearbeitung:
INGENIEURBÜRO ITU GmbH
VERKEHRSBAU TIEFBAU UMWELTSCHUTZ
Platanenstraße 5b
07549 Gera
Tel.(0365)7342 0
Fax(0365)7342 455

	Datum	Zeichen
bearbeitet	Juli 2020	Opelt
gezeichnet	Juli 2020	Schneider
geprüft		

Straßenbaubehörde:
Thüringer Landesamt für Bau und Verkehr
Referat 44, Region Ost
Hermann-Drechsler-Straße 1
07548 Gera

	Datum	Zeichen
geprüft		
PRISYS-Nr.:		

Nr.	Art der Änderung	Datum	Zeichen

VORUNTERSUCHUNG

Straßenbauverwaltung:
Thüringer Landesamt für Bau und Verkehr

Straße / Abschn.-Nr. / Station: L 1076 / 5136 030 / 0.025 - 1.288

PROJIS-Nr.:

Unterlage / Blatt-Nr.: 6.4 / 5

ÖPNV mit Fußgängerüberweg
Variante 4 - Versatz

Maßstab: 1:250

Erneuerung L 1076, OD Quirla

Aufgestellt:
TLBV, Region Ost

Gera, den _ _ _ _ _ _ _

S:\Quirla-L1076 OD EW TWL-952\LP2-Vorplanung\ACAD\strasse\vu-ko-lp - Bus Var 4 Versatz.dwg [845x307] AutoCAD