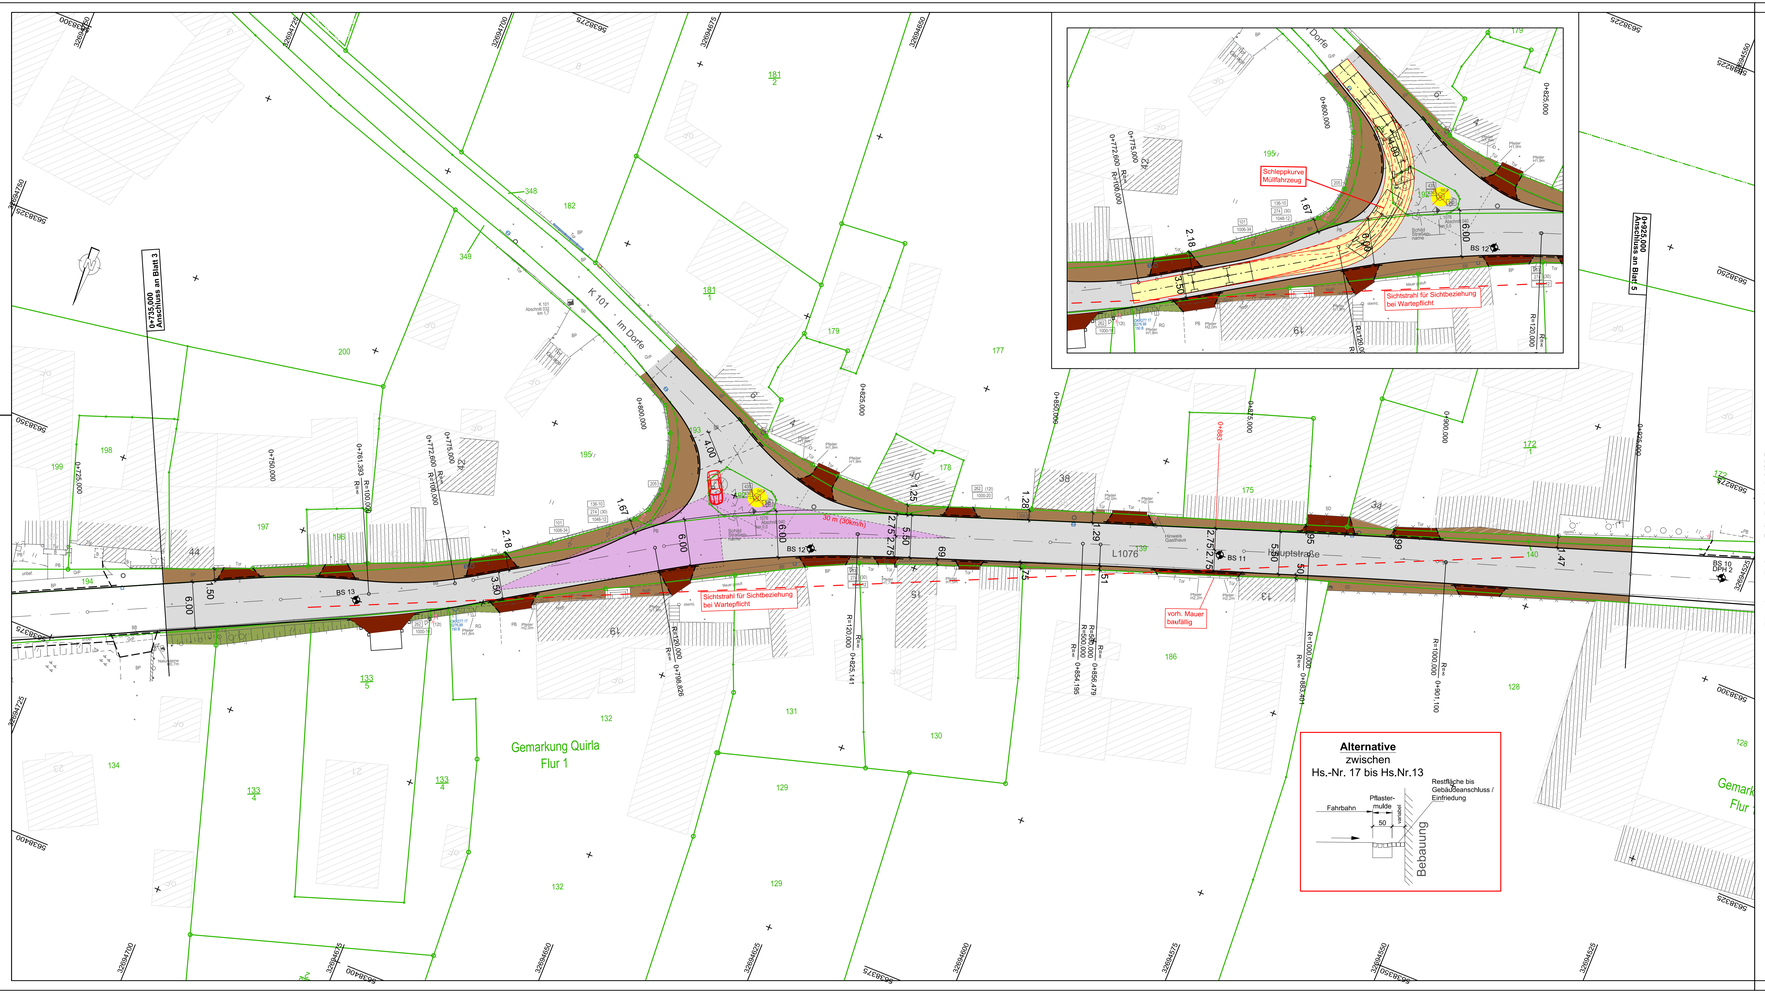

ZEICHENERKLÄRUNG

Planung

- Fahrbahn
- Deckenerneuerung
- Bankett
- Rad- /Gehweg
- Gehweg
- Grundstückszufahrt
- Parkstellflächen
- Grünfläche/Geländeangleichung
- sandgeschlämmte Schotterdecke
- Anpassung, Bankett
- Anpassung an Bestand, mit vorh. Material
- Hochbord
- Rundbord
- Tiefbord
- ohne Bordeinfassung
- Sichtfelddarstellung (Anfahrsicht)
- BS 5 / DPM 1 — Bohrsondierung
- Baumfällung
- (3.00) 3.00 — vorhandene / geplante Maße/Breitenangaben
- Durchlass

Kataster

- Gemarkungsgrenze
- Flurgrenze
- Flurstücksgrenze
- 223 — Flurstücksnummer

Vermessung

Geländepunkt
Schacht, Deckel rund
Schacht, Deckel eckig
Gully hei / am Bord
Regenfallrohr
Durchlaß
GK-Höhe (Gebäude-Ecke z. Sohle, sowie andere Bauwerke und Wasser
Wasser, Schieber
Wasser, Ventilanbohrschelle
Oberflurhydrant
Unterflurhydrant
Merkzeichen Wasser
Merkzeichen, allgemein
Laterne
Betonmast / mit Lampe
Gittermast / mit Lampe
Holzmast / A-Mast
Kabelverteiler
km-Zeichen
weitere Textkürzel
OK - Höhe Oberkante Mauer, Fundament u.ä.
LH - lichte Höhe (bei Durchlässen, Rohrdimension nicht feststellbar)
LH - lichte Breite (bei Durchlässen, Rohrdimension nicht feststellbar)
H - relative Höhe (u.a. bei Mauern, Pfeilern)

Ampel
Hinweis-/Orts-/Straßenschild
Wegweiser, Straßenschild
Werbetafel
Begrenzer
Verkehrszeichen mit Nummer gemäß StVO
Papierkorb
Bank
Postkasten
Blumenkübel
Poller, Stützpfeiler
Brunnen
Fahnenmast
Grenzpunkt, gemessen

Textkürzel Deckschichten:
BB - bituminöser Belag
B - Beton
KP - Kleinpflaster
BP - Betonplatten
GrP - Granitpflaster
RG - Rasengittersteinen
Nat - Naturstein
SP - Sandpflaster
K - Kies
SD - Schotterdecke, Splitt

Gebäudenummer
Überdachung
Fundament
Umring befestigte Fläche
Zaun, Holz
Zaun, Metall
Stützmauer
Freistehende Mauer
Geländer
Straßen, Wegbegrenzung
abgesenkter Bord
Bordstein, erhöhter (cm)
unbefestigter Weg
Trennung Deckschicht
Nutzungsartengrenze
Hecke

Laubbaum
mit Angabe Stammdurchmesser und Kronenradius
Nadelbaum
mit Angabe Stammdurchmesser und Kronenradius
Wiese, Grünfläche
Garten, Beet
Einzelgebüsch
Gebüschfläche
Laubwald

Kataster:
Hinterlegt ist die ALK, übergeben durch den ZWA Holzland am 27.04.2017.

Hinweis:
Es wird ausdrücklich darauf hingewiesen, dass dieser Datensatz in ETRS89/UTM vorliegt.
Bei der Planung mit UTM-Koordinaten sind die Reduktionen
(Streckenfaktor, Abstand zum Mittelmeridian und Höhe) zu berücksichtigen.

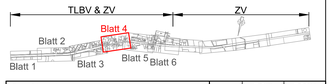

Einwurfsbearbeitung:	Datum	Zeichen
INGENIEURBÜRO ITU GmbH VERKEHRSBAU TIEFBAU UMWELTSCHUTZ	bearbeitet Juli 2020	Opelt
Plataneństraße 5b 07549 Gera Tel.(0365)7342 0 Fax(0365)7342 455	gezeichnet Juli 2020	Schneider
	geprüft	

Straßenbaubehörde:	Datum	Zeichen
Thüringer Landesamt für Bau und Verkehr Referat 44, Region Ost Hermann-Drechsler-Straße 1 07548 Gera	geprüft	
	PRBYS-Nr.:	

Nr.	Art der Änderung	Datum	Zeichen

VORUNTERSUCHUNG

Straßenbauverwaltung: Thüringer Landesamt für Bau und Verkehr	Unterlage / Blatt-Nr.: 5.1 / 4 Lageplan 4 Variante 1 mit Engstelle(Südseite)
Straße / Abschn.-Nr. / Station: L 1076 / 5136 030 / 0.025 - 1.288	Bau-Km 0+735 bis 0+925 Maßstab: 1:250
PROJIS-Nr.:	

Erneuerung L 1076, OD Quirla

Aufgestellt: TLBV, Region Ost Gera, den _ _ _ _ _ _ _	

3:\Quirla-L1076 OD EW TWL-9521\LP2-Vorplanung\ACAD\strasse\vu-ko-lp - Var 1.dwg [1330x520] AutoCAD