

## Regelplan B I / 5

2-streifige Fahrbahn mit halbseitiger Sperrung und geringer Verkehrsstärke  
Verkehrsregelung durch Verkehrszeichen

Bei Arbeitsstellen von kürzerer Dauer in der Regel ohne Warnleuchten

Querabsperzung durch Absperrschranke [H=250 mm] oder einseitige Leitbaken  
Mindestens 3 einseitige Warnleuchten

Längsabsperzung durch doppel-seitige Leitbaken  
Abstand max. 10m  
Doppelseitige Warnleuchten auf jeder 2. Leitbake

\*) Doppelseitige Leitbaken und Warnleuchten


Querabsperzung durch einseitige Leitbaken  
Abstand längs 1 - 2 m  
quer 0,6 - 1 m  
Einseitige Warnleuchten auf jeder Leitbake

Längsabsperzung zum Gehweg  
durch Absperrschranken [H=100 mm] und ggf. Tastleisten  
Warnleuchten doppelseitig oder mit Rundumlicht, Abstand max. 10m

1) Kann in Ausnahmefällen unterschritten werden (s. Teil B, Abschn. 2.2.1)

2) andere Breiten s. Teil B, Abschn. 2.4.1

Maße in Metern

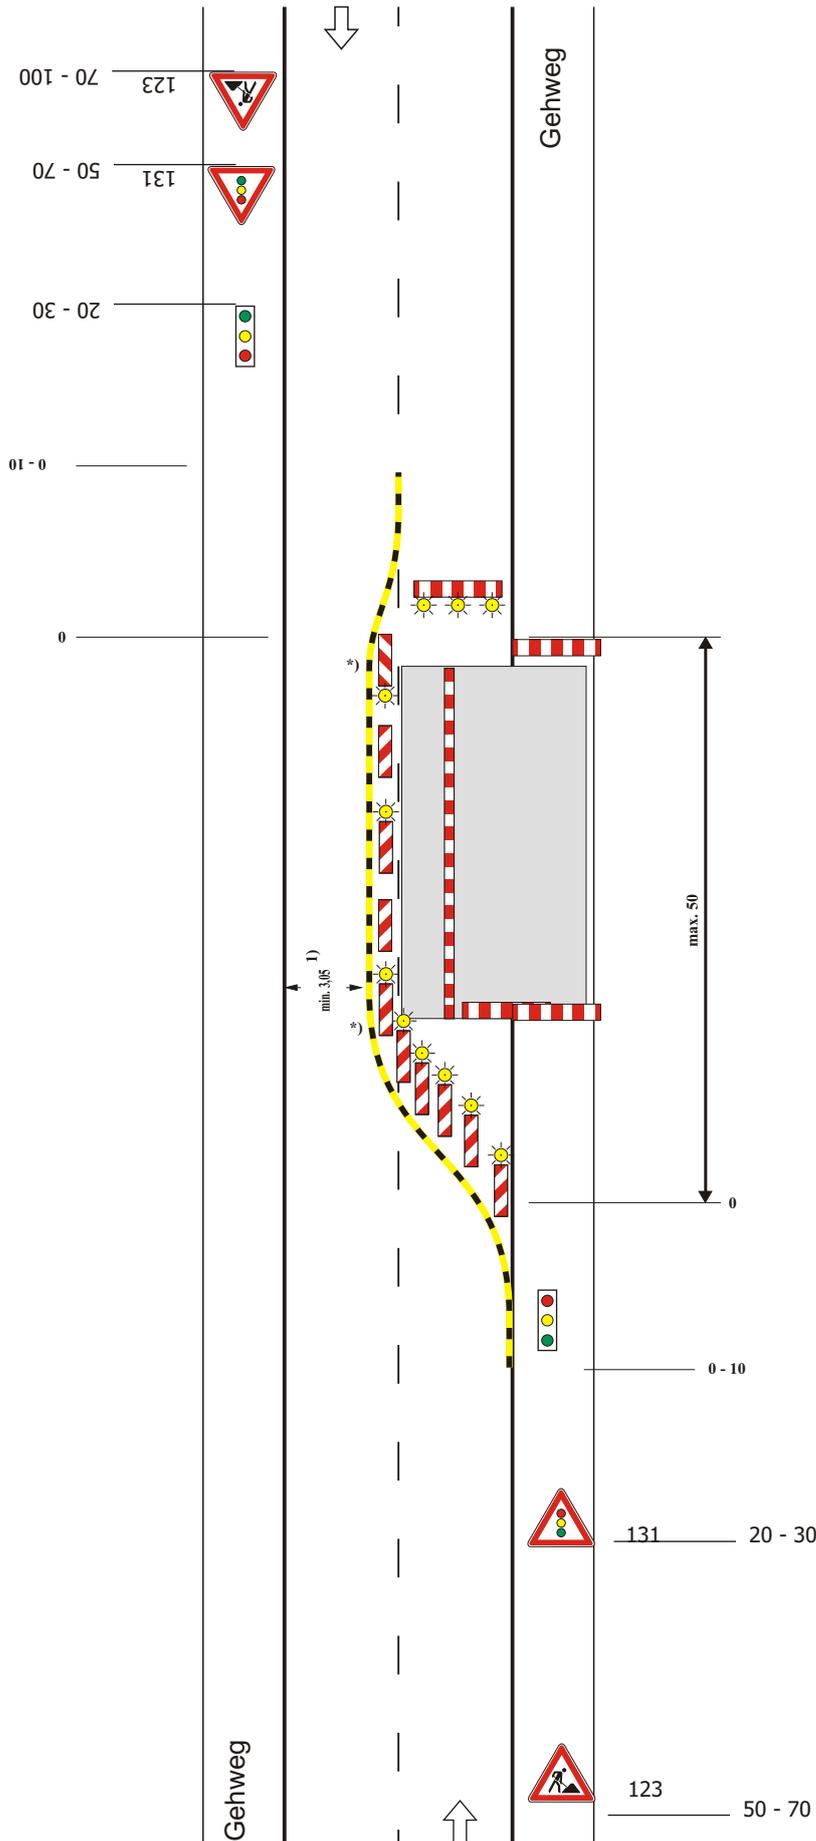

Reg.-Nr.:	2018B00771	Blatt: 2
Baubeginn:	10.09.2018	
Bauende:	21.09.2018	
Ortsteil:		
Ort, Straße:	Quirla Hauptstraße	
Firma:	EWS-Bau GmbH Brahmenau	