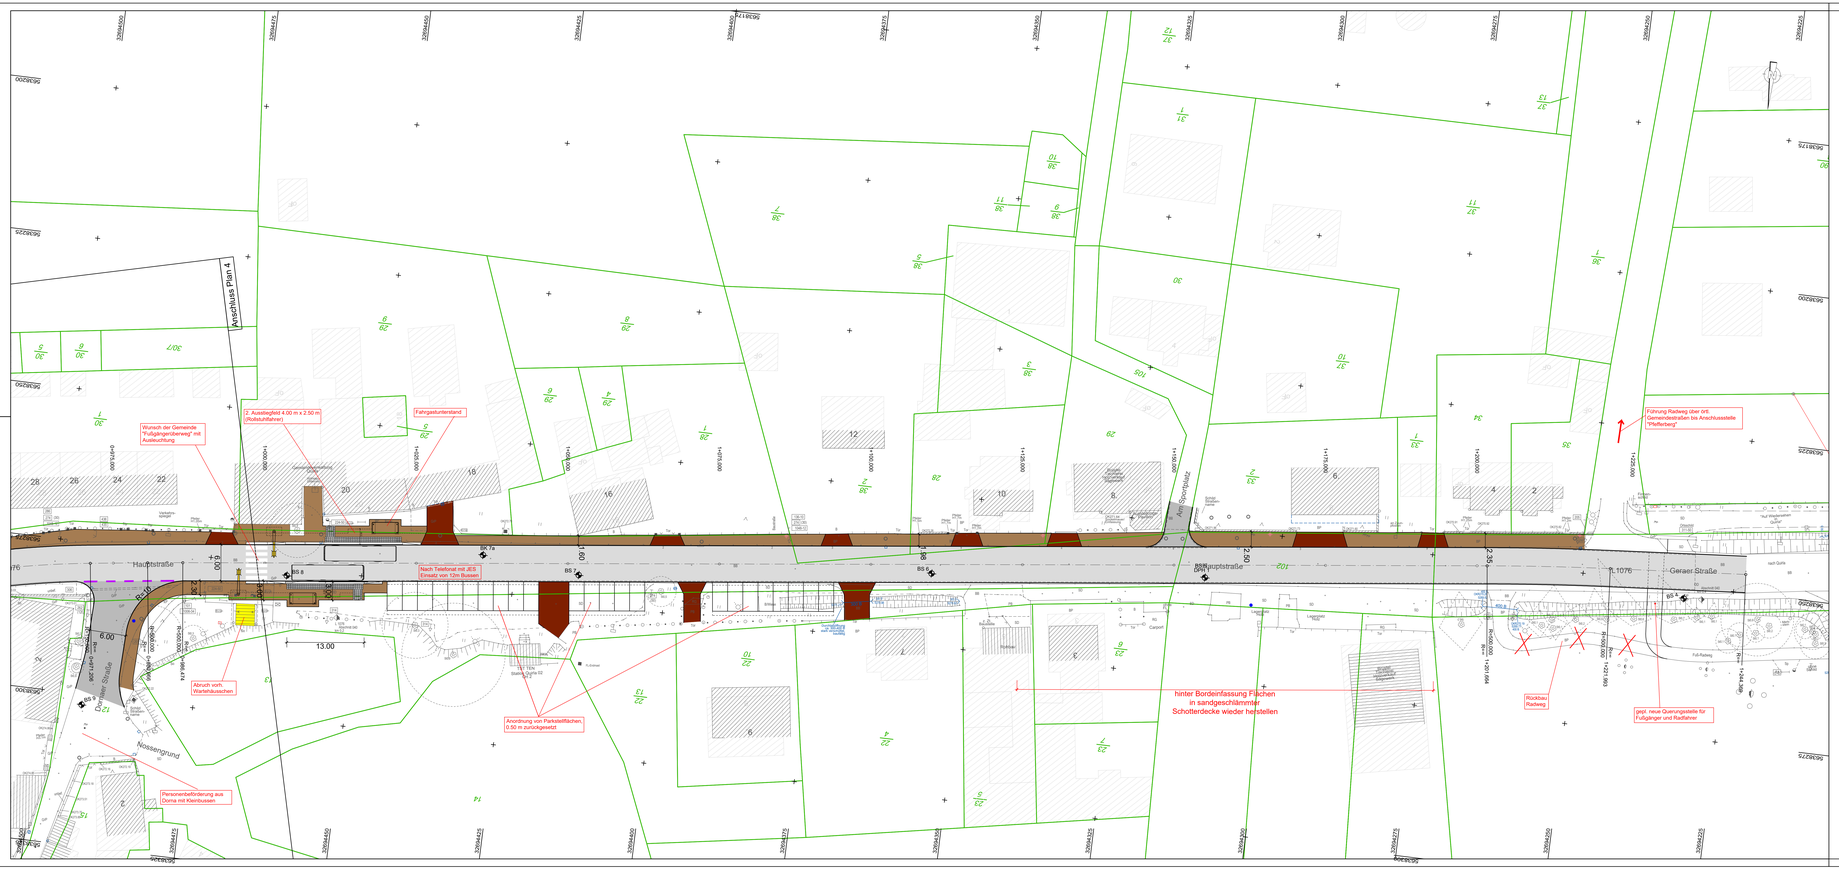
Hauptstraße
Hauptstraße
Geraer Straße
L 1076
Nassengrund
Wunsch der Gemeinde "Fußgängerüberweg" mit Ausleuchtung
2. Ausstiegfeld 4.00 m x 2.50 m (Rollstuhlfahrer)
Fahrgastunterstand
Nach Telefonat mit JES Einsatz von 12m Busen
Abbruch vorh. Warteholzeichen
Anordnung von Parkeinflächen 0.50 m zurückgesetzt
Personenbeförderung aus Doma mit Kleinbussen
hinter Bordeinfassung Flächen in sandgeschlämmter Schotterdecke wieder herstellen
Rückbau Radweg
gepl. neue Querungsstelle für Fußgänger und Radfahrer
Führung Radweg über orts Gemeindestraßen bis Anschlussstelle "Pfaffenberg"
Anschlussstelle Pfaffenberg
Plan 4
Plan 5
13.00
6.00
2.50
2.35
1.60
1.80
Radweg
Fuß-Radweg
Fußweg
Bushaltestelle
Carport
Garage
Landesamt für Bau und Verkehr
Sportplatz
Sportplatz
Kindergarten
Kinderhaus
Kinderhaus
Kinderhaus