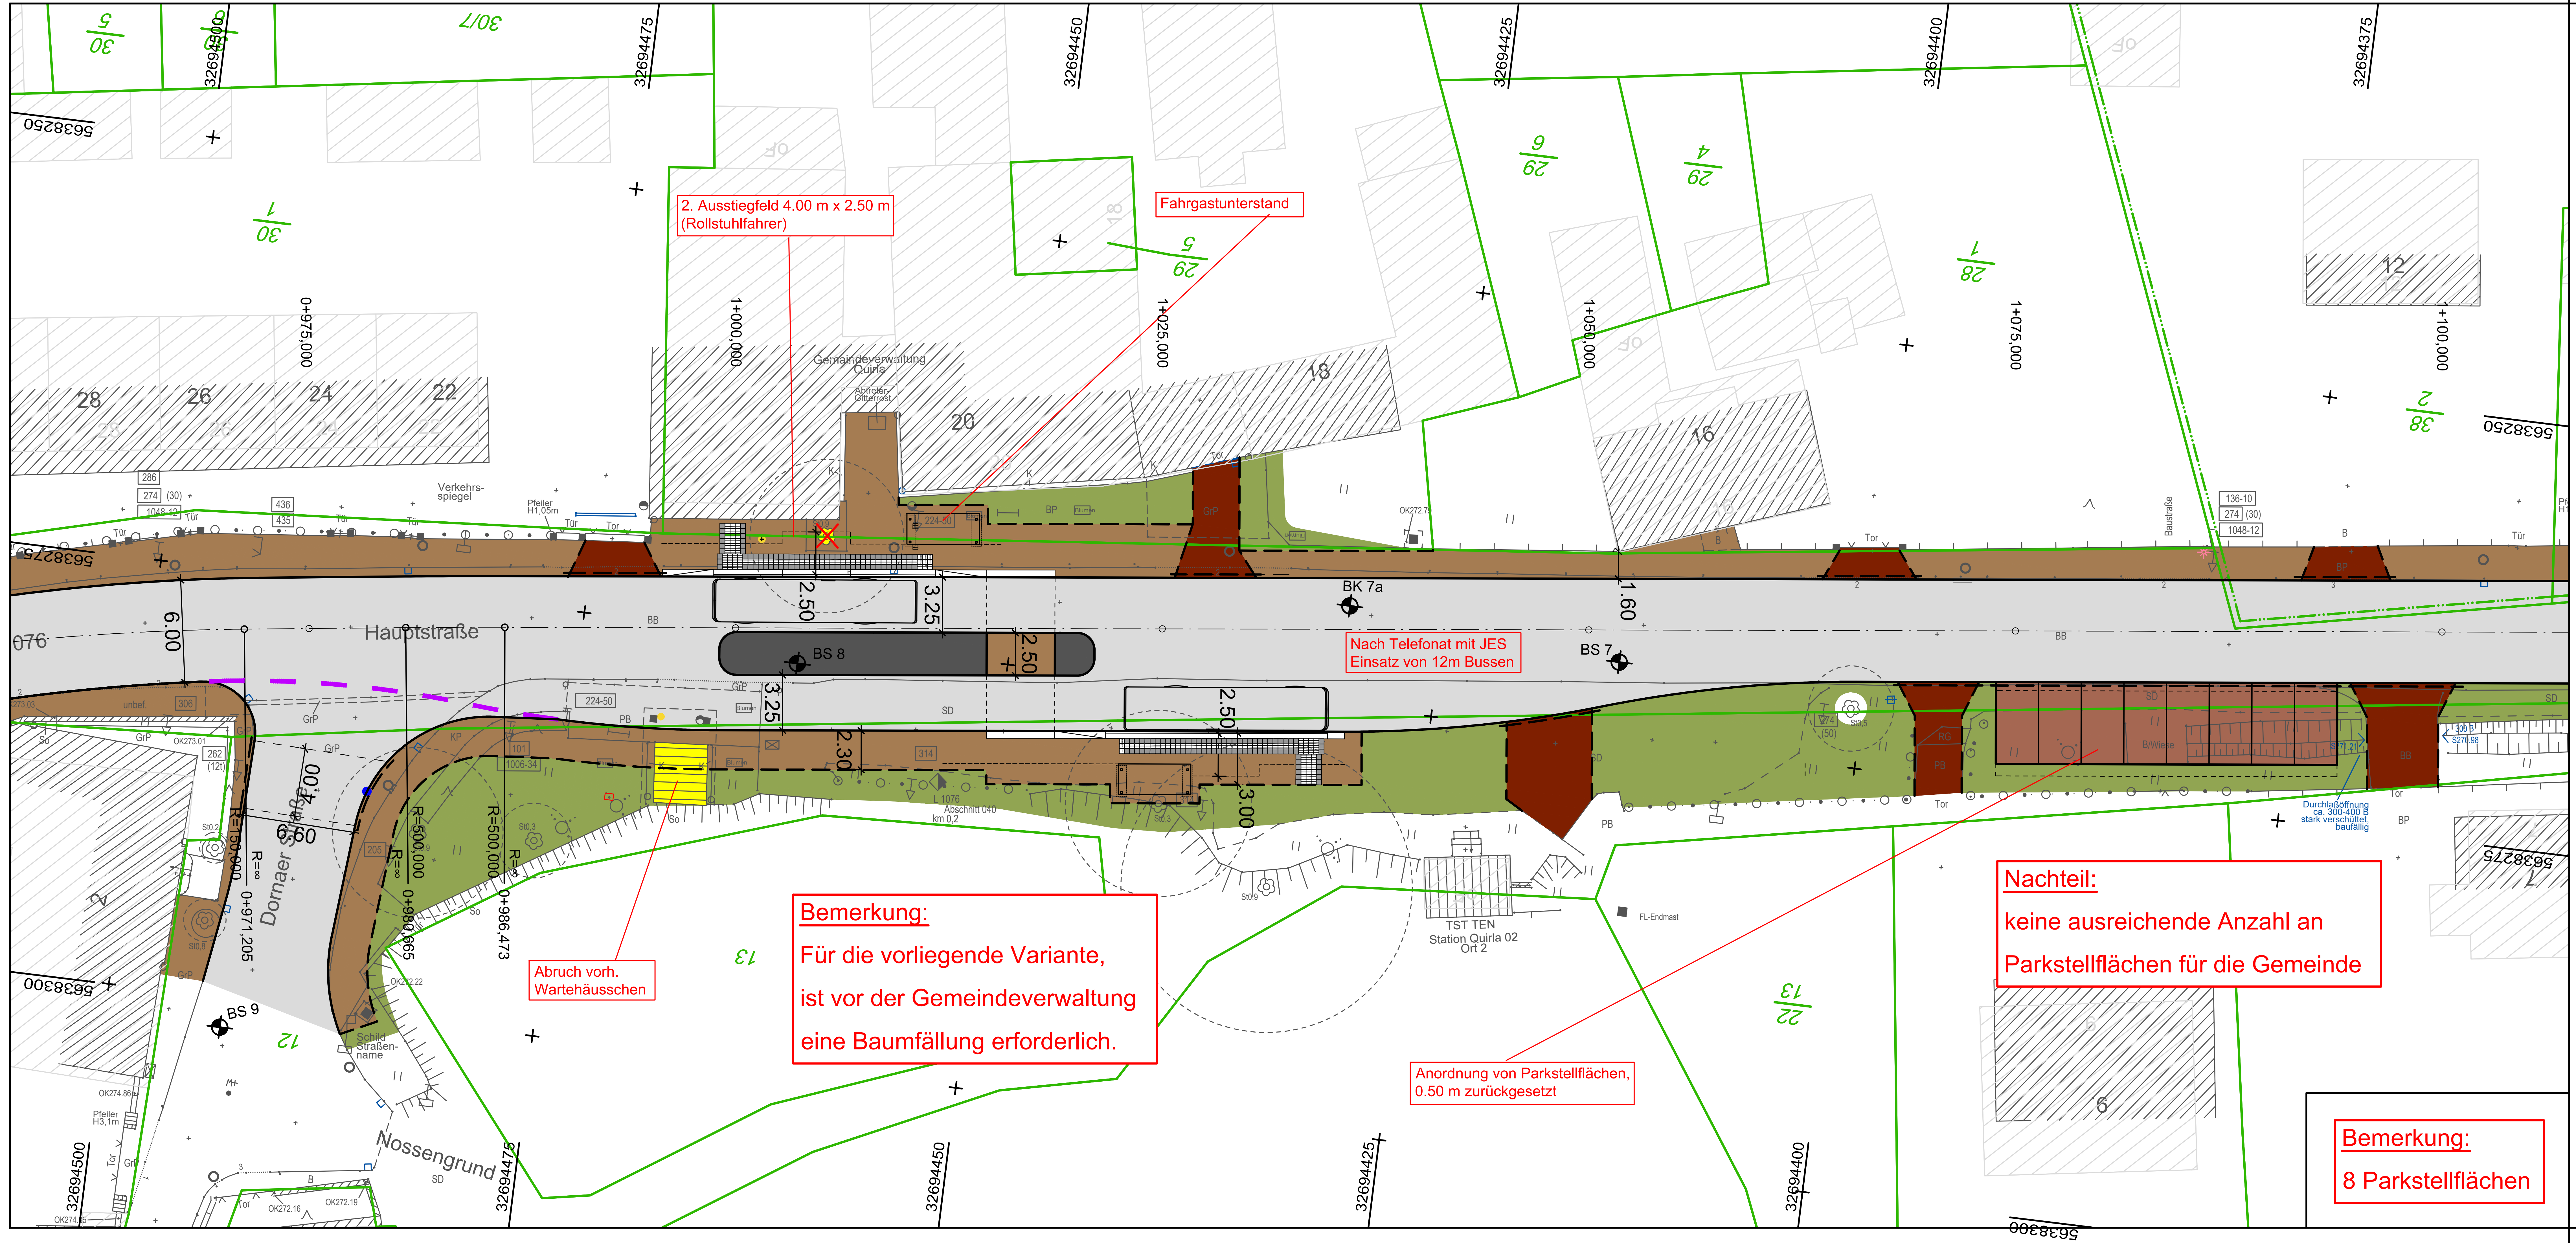

ZEICHENERKLÄRUNG

Planung

- Fahrbahn
- Bankett
- Radweg
- Gehweg
- Verkehrsinsel
- Grundstückszufahrt
- Parkstellflächen
- Grünfläche/Geländeangleichung
- sandgeschlämmte Schotterdecke
- Anpassung an Bestand, mit vorh. Material
- (3.00) 3.00 vorhandene / geplante Maße/Breitenangaben
- Durchlass

Kataster

- Gemarkungsgrenze
- Flurstücksgrenze
- 223 Flurstücksnummer
- Hochbord
- Rundbord
- Tiefbord
- ohne Bordeinfassung

Vermessung

Geländepunkt, Schacht, Deckel rund, Schacht, Deckel eckig, Gully frei / am Bord, Regenfallrohr, Durchlaß (mit Höhe Oberkante Rohr u. Sohle sowie sichtbare Dimension und Material; 400 B OKR292.63 S292.17), Wasser, Schieber, Wasser, Ventilanbohrschelle, Oberflurhydrant, Unterflurhydrant, Merkzeichen Wasser, Merkzeichen, allgemein, Laterne, Betonmast / mit Lampe, Gittermast / mit Lampe, Holzmast / A-Mast, Kabelverteiler, km-Zeichen

Ampel, Hinweis-/Orts-/Straßenschild, Wegweiser, Straßenschild, Werbetafel, Begrenzer, Verkehrszeichen (mit Nummer gemäß StVO; 205), Papierkorb, Bank, Postkasten, Blumenkübel, Pfosten, Stützpfeiler, Brunnen, Fahnenmast, Grenzpunkt, gemessen

Gebäudeumring, Überdachung, Fundament, Umring befestigte Fläche, Zaun, Holz, Zaun, Metall, Stützmauer, Freistehende Mauer, Geländer, Straßen-, Wegbegrenzung (290.84 / 290.74), abgesenkter Bord (mit Angabe der Bordhöhe [cm]), unbefestigter Weg, Trennung Deckschicht, Nutzungsartengrenze, Hecke

Laubbaum (mit Angabe StammØ und Darstellung KronenØ maßstäblich; St0,2), Nadelbaum (mit Angabe StammØ und Darstellung KronenØ maßstäblich; St0,3), Wiese, Grünfläche, Garten, Beet, Einzelgebüsch, Gebüschfläche, Laubwald

weitere Textkürzel
OK - Höhe Oberkante Mauer, Fundament u.ä.
LH - lichte Höhe (bei Durchlässen, Rohrdimension nicht feststellbar)
LH - lichte Breite (bei Durchlässen, Rohrdimension nicht feststellbar)
H - relative Höhe (u.a. bei Mauern, Pfeilern)

Textkürzel Deckschichten
BB - bituminöser Belag
B - Beton
BP - Betonpflaster
PB - Betonplatten
GrP - Granitpflaster
RG - Rasengitterplatten
Nst - Naturstein
KP - Kleinpflaster
K - Kies
SD - Schotterdecke, Splitt

Kataster:
Hinterlegt ist die ALK, übergeben durch den ZWA Holzland am 27.04.2017.

Hinweis:
Es wird ausdrücklich darauf hingewiesen, dass dieser Datensatz in ETRS89/UTM vorliegt.
Bei der Planung mit UTM-Koordinaten sind die Reduktionen
(Streckenfaktor, Abstand zum Mittelmeridian und Höhe) zu berücksichtigen.

TLBV & ZV | ZV
Plan 1, Plan 2, Plan 3, Plan 4, Plan 5, Plan 6

Entwurfsbearbeitung:
INGENIEURBÜRO VTU GmbH
VERKEHRSBAU TIEFBAU UMWELTSCHUTZ
Platanenstraße 5b
07549 Gera
Tel.(0365)7342 0
Fax(0365)7342 455

	Datum	Zeichen
bearbeitet	April 2020	Opelt
gezeichnet	April 2020	Brandt
geprüft		

Straßenbaubehörde:
Thüringer Landesamt
für Bau und Verkehr
Referat 44, Region Ost
Hermann-Drechsler-Straße 1
07548 Gera

	Datum	Zeichen
geprüft		

PRISYS-Nr.:

Nr.	Art der Änderung	Datum	Zeichen

VORUNTERSUCHUNG

Straßenbauverwaltung:
Thüringer Landesamt für Bau und Verkehr
Straße / Abschn.-Nr. / Station: L 1076 / 5136 040 / xxx - xxx
PROJIS-Nr.:

Unterlage / Blatt-Nr.: 6.2 / 5
Fußgängerüberweg
Variante 2 - Verkehrsinsel
Maßstab: 1:250

Erneuerung L 1076, OD Quirla

Aufgestellt, geprüft und genehmigt:
TLBV, Region Ost

Gera, den ________

Vorabzug
Bearbeitungsstand 06.04.2020