


Nur für den Dienstgebrauch

Gemarkung

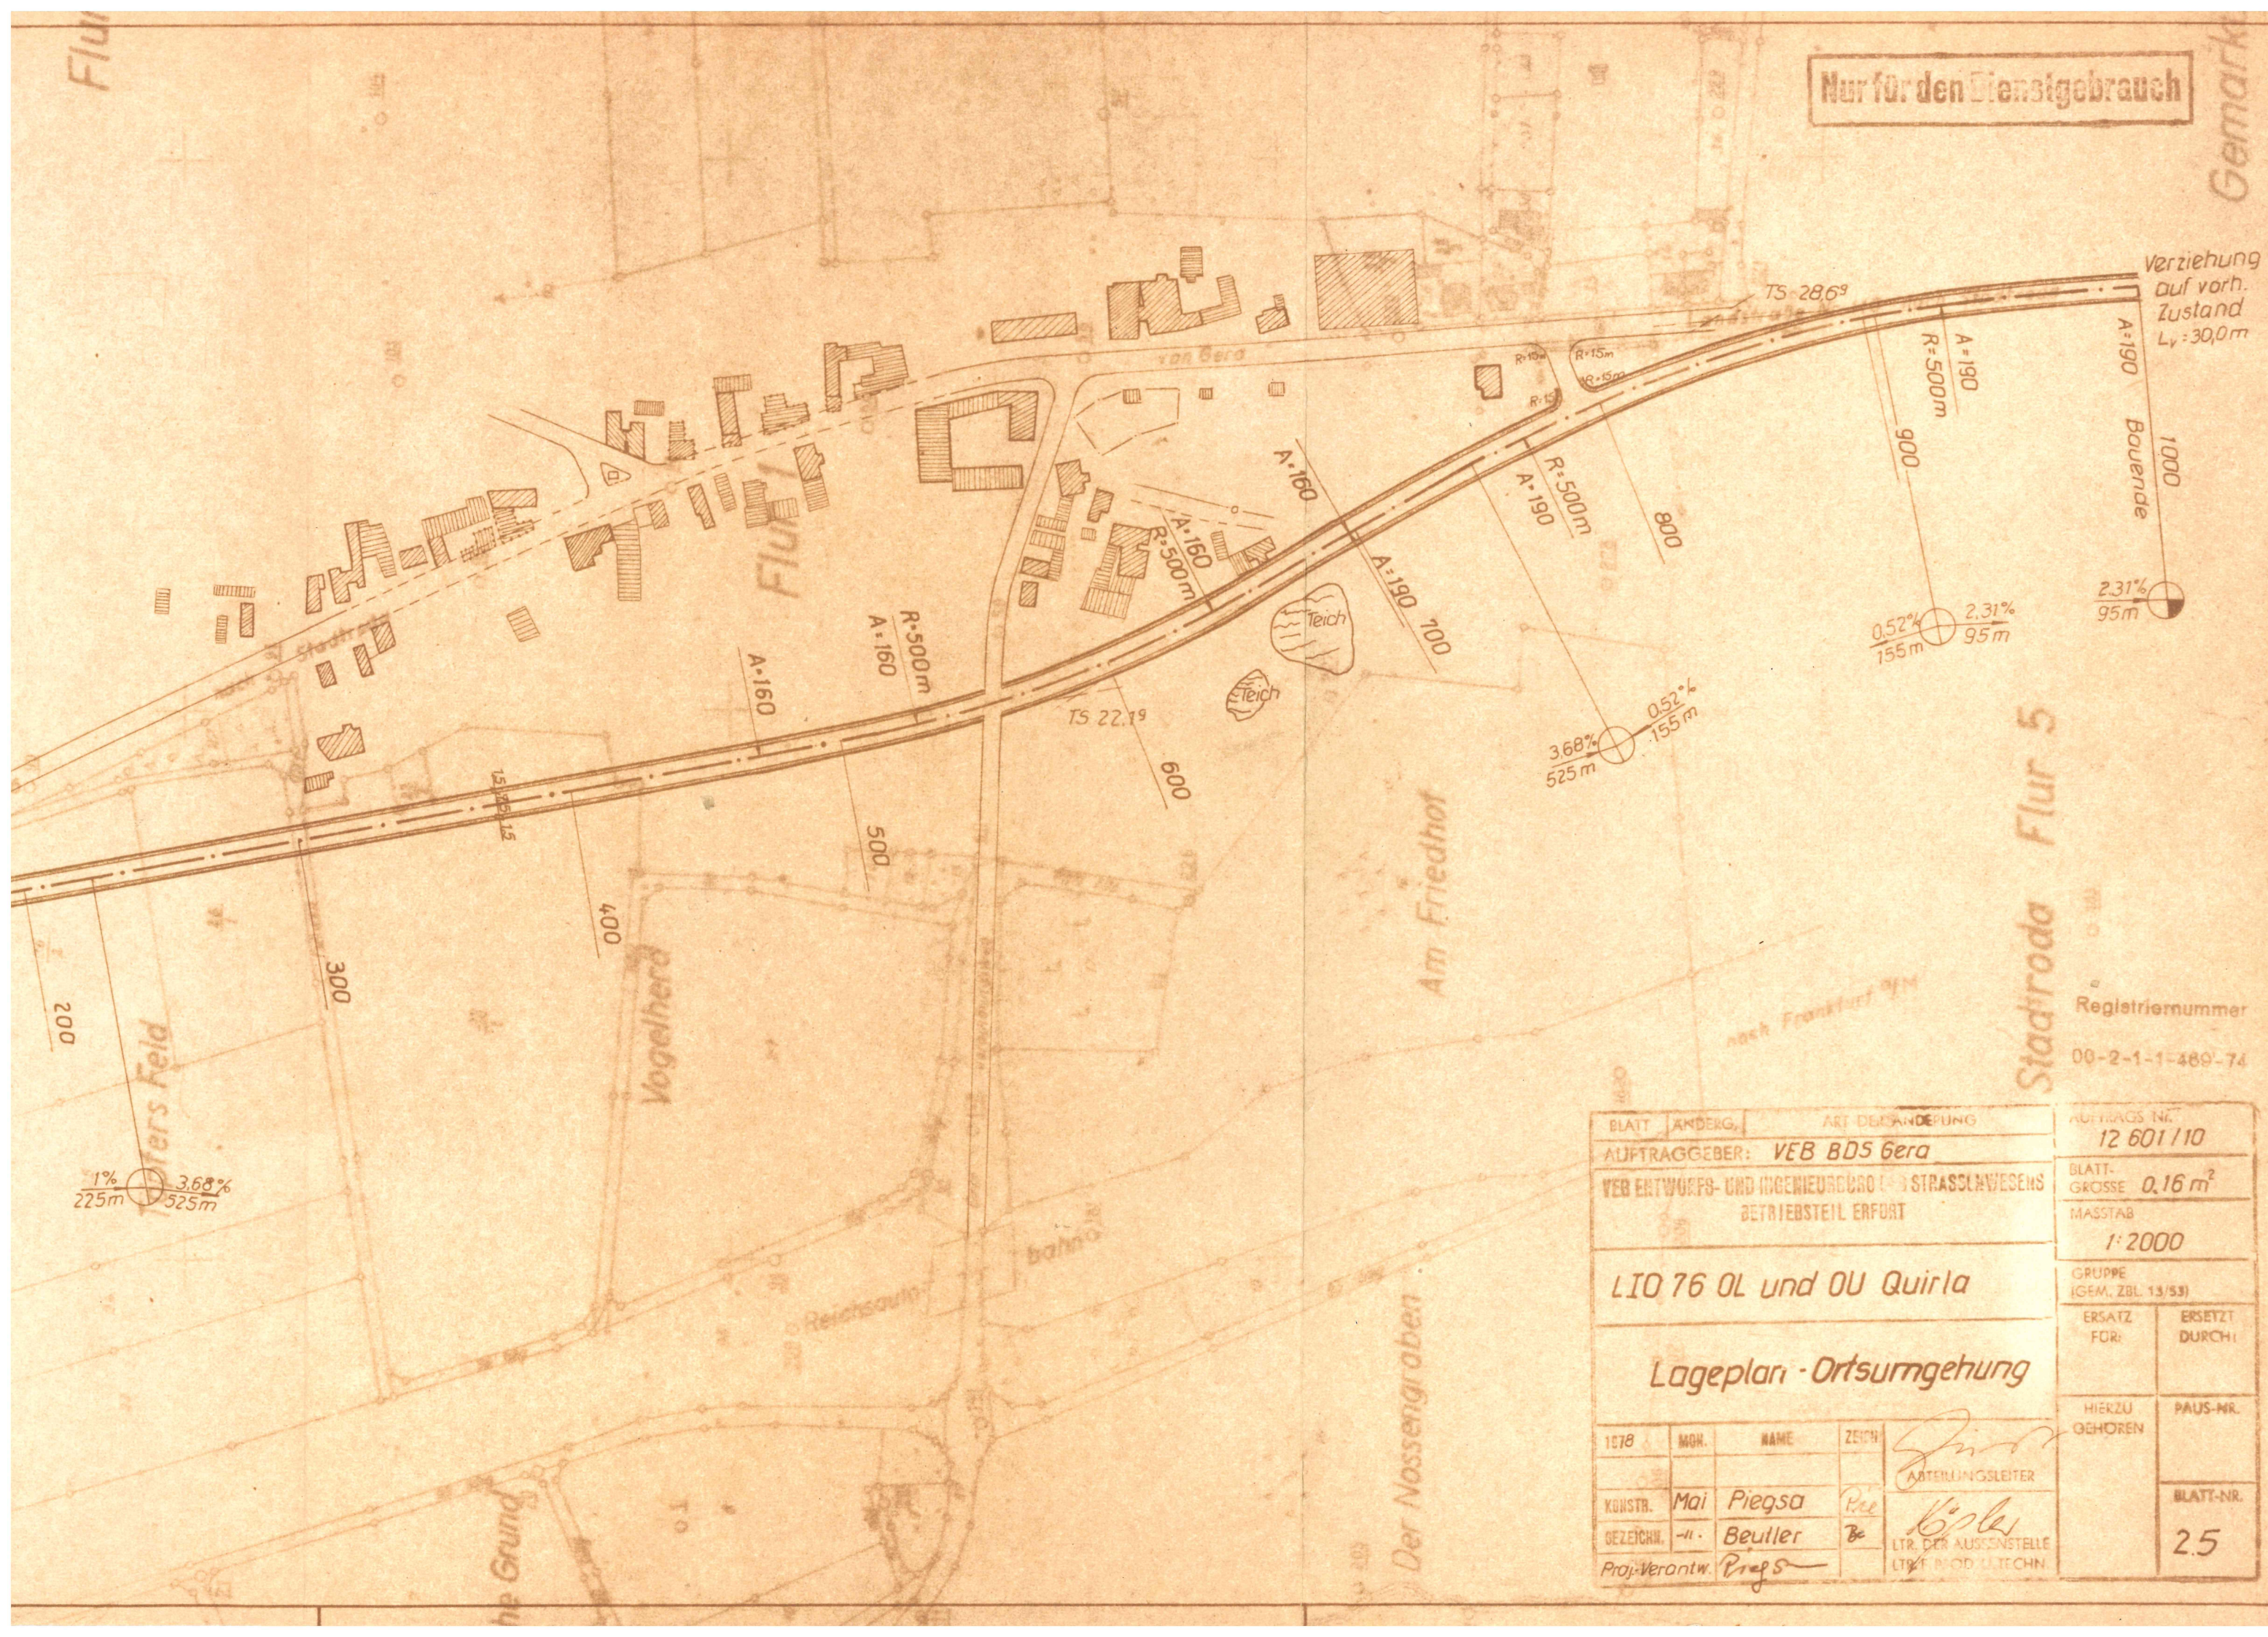

Registriernummer
00-2-1-1-489-74

BLATT	ANDERG.	ART DER ÄNDERUNG	AUFTRAGS NR.
AUFTRAGGEBER: VEB BDS Gera			12 601/10
VEB ENTWURFS- UND INGENIEURBÜRO I STRASSLAWESCHEN BETRIEBSTEIL ERFURT			BLATTGRÖSSE 0,16 m ²
LIO 76 OL und OU Quirla			MASSTAB 1:2000
Lageplan - Ortsumgehung			GRUPPE (GEM. ZBL 13/53)
ERSATZ FOR	ERSATZ DURCH	HIERZU GEHÖREN	
1978	MON.	NAME	ZEICHN.
KONSTR.	Mai	Piegsa	Ree
GEZEICHN.	-II-	Beuller	Be
Proj. Verantw.		Piegsa	Be
		ABTEILUNGSLEITER	
		LIT. DER AUSSENSTELLE	
		LIT. F. MOD. U. TECHN.	
			BLATT-NR. 25